

Département :
CORREZE

Commune :
YSSANDON

Section : AC
Feuille : 000 AC 01

Échelle d'origine : 1/2000
Échelle d'édition : 1/2000

Date d'édition : 23/11/2022
(fuseau horaire de Paris)

Coordonnées en projection : RGF93CC45
©2022 Direction Générale des Finances
Publiques


DIRECTION GÉNÉRALE DES FINANCES PUBLIQUES

EXTRAIT DU PLAN CADASTRAL

Le plan visualisé sur cet extrait est géré
par le centre des impôts foncier suivant :
BRIVE LA GAILLARDE
Cité Administrative Jean Montalat Place
Martial Brigouleix 19011
19011 TULLE CEDEX
tél. 05.55.21.80.96 -fax
ptgc.190.tulle@dgfip.finances.gouv.fr

Cet extrait de plan vous est délivré par :

cadastre.gouv.fr

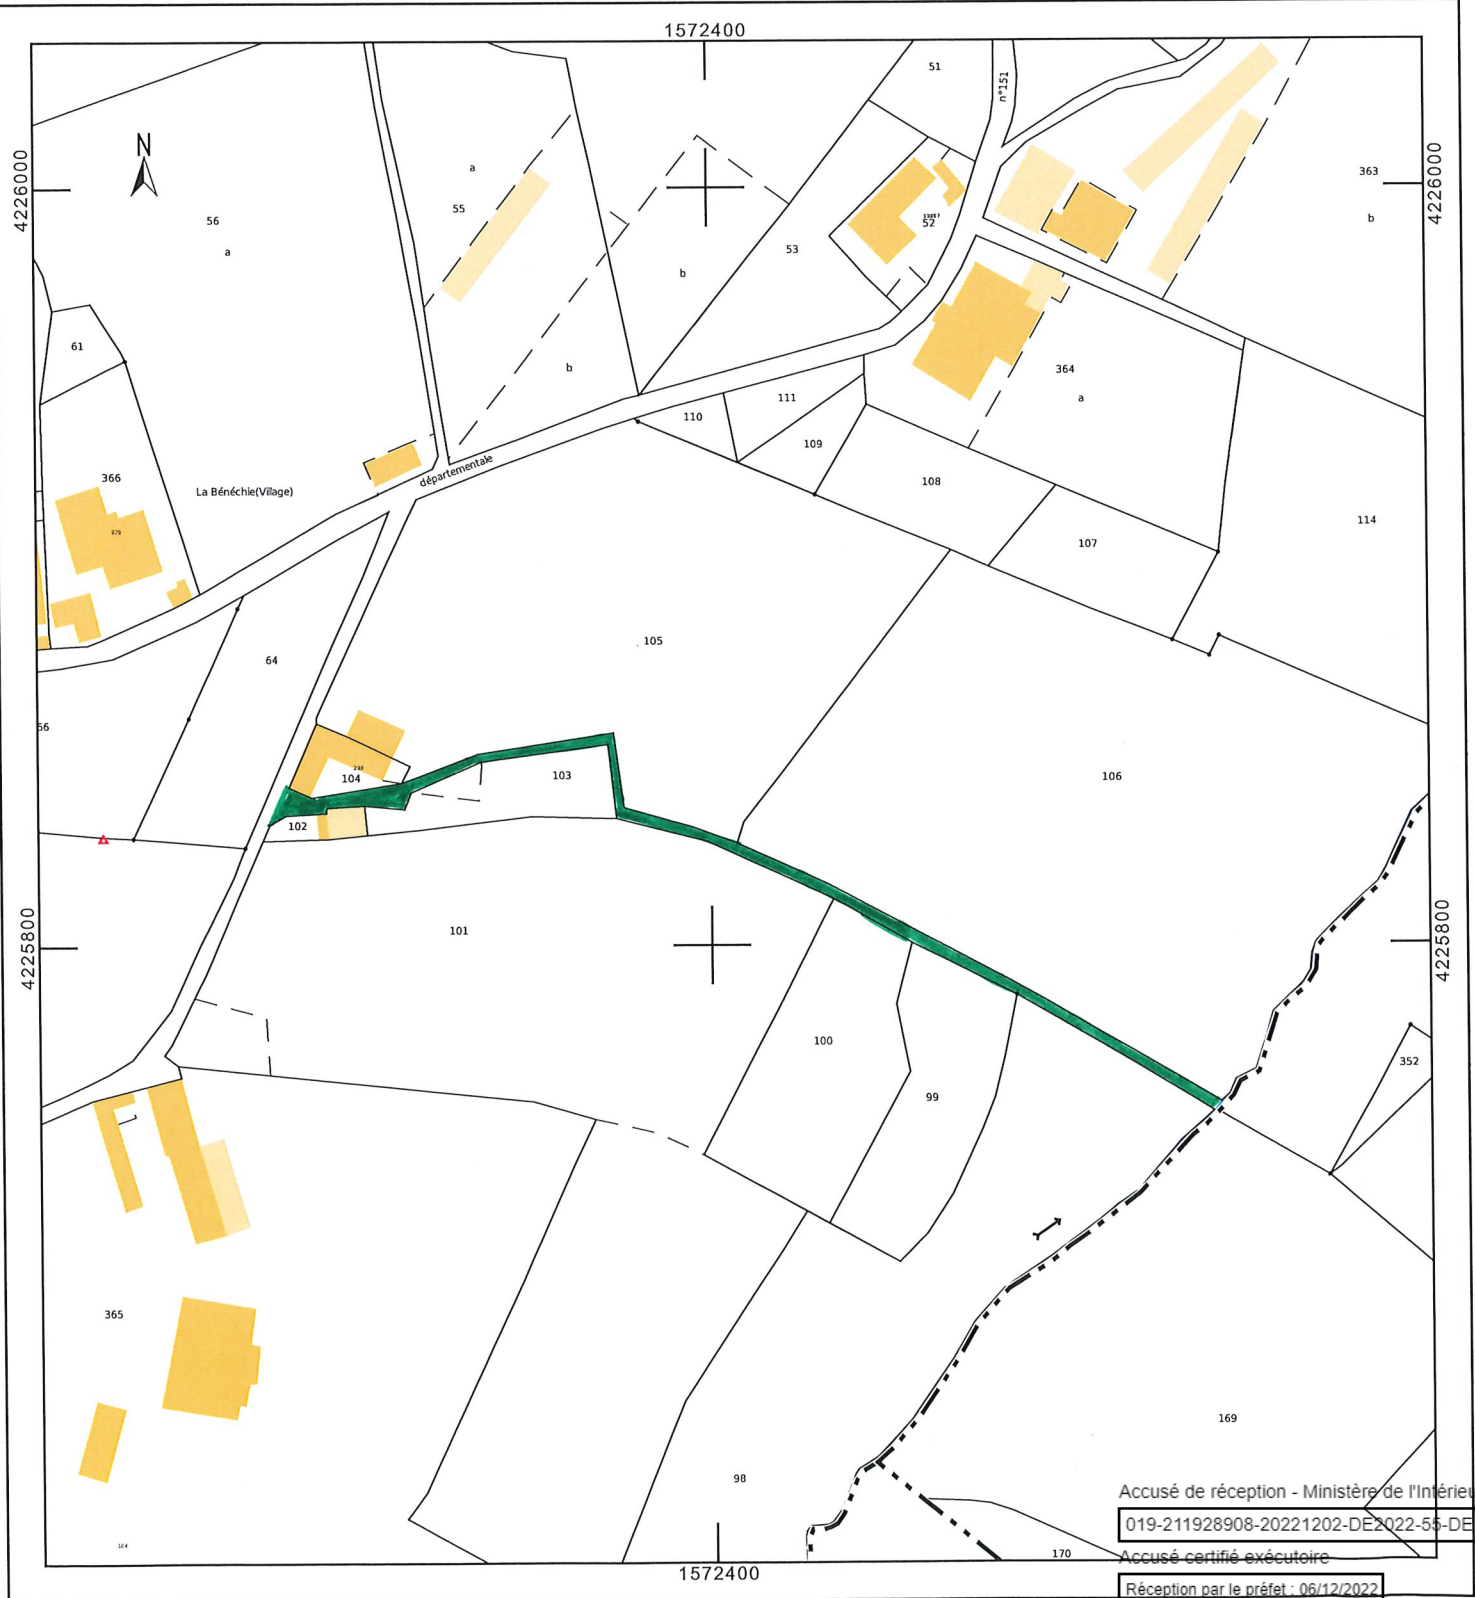

Accusé de réception - Ministère de l'Intérieur

019-211928908-20221202-DE2022-55-DE

Accusé certifié exécutoire

Réception par le préfet : 06/12/2022

Publication : 06/12/2022