


Florence CORNET
 Ordre des Géomètres-Experts n°5765
 27 rue du Docteur Bardon - 19100 BRIVE
 Tél. 05 55 24 24 21

"Brousseux"
 Section AN n° 386
 Propriété DUPUY Monique
 Section AN, Chemin Rural

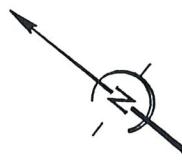


PLAN DE DIVISION

Déplacement du Chemin Rural


LEGENDE

- Application cadastrale sans valeur juridique
- ● Piquet ou borne OGE posée le 27.07.2020
- ● Limite définie et matérialisée le 27.07.2020 (dossier 20-017)
- Division projetée
- Arbre
- ☒ ☒ Bâtiment léger, dur

Echelle : 1/500

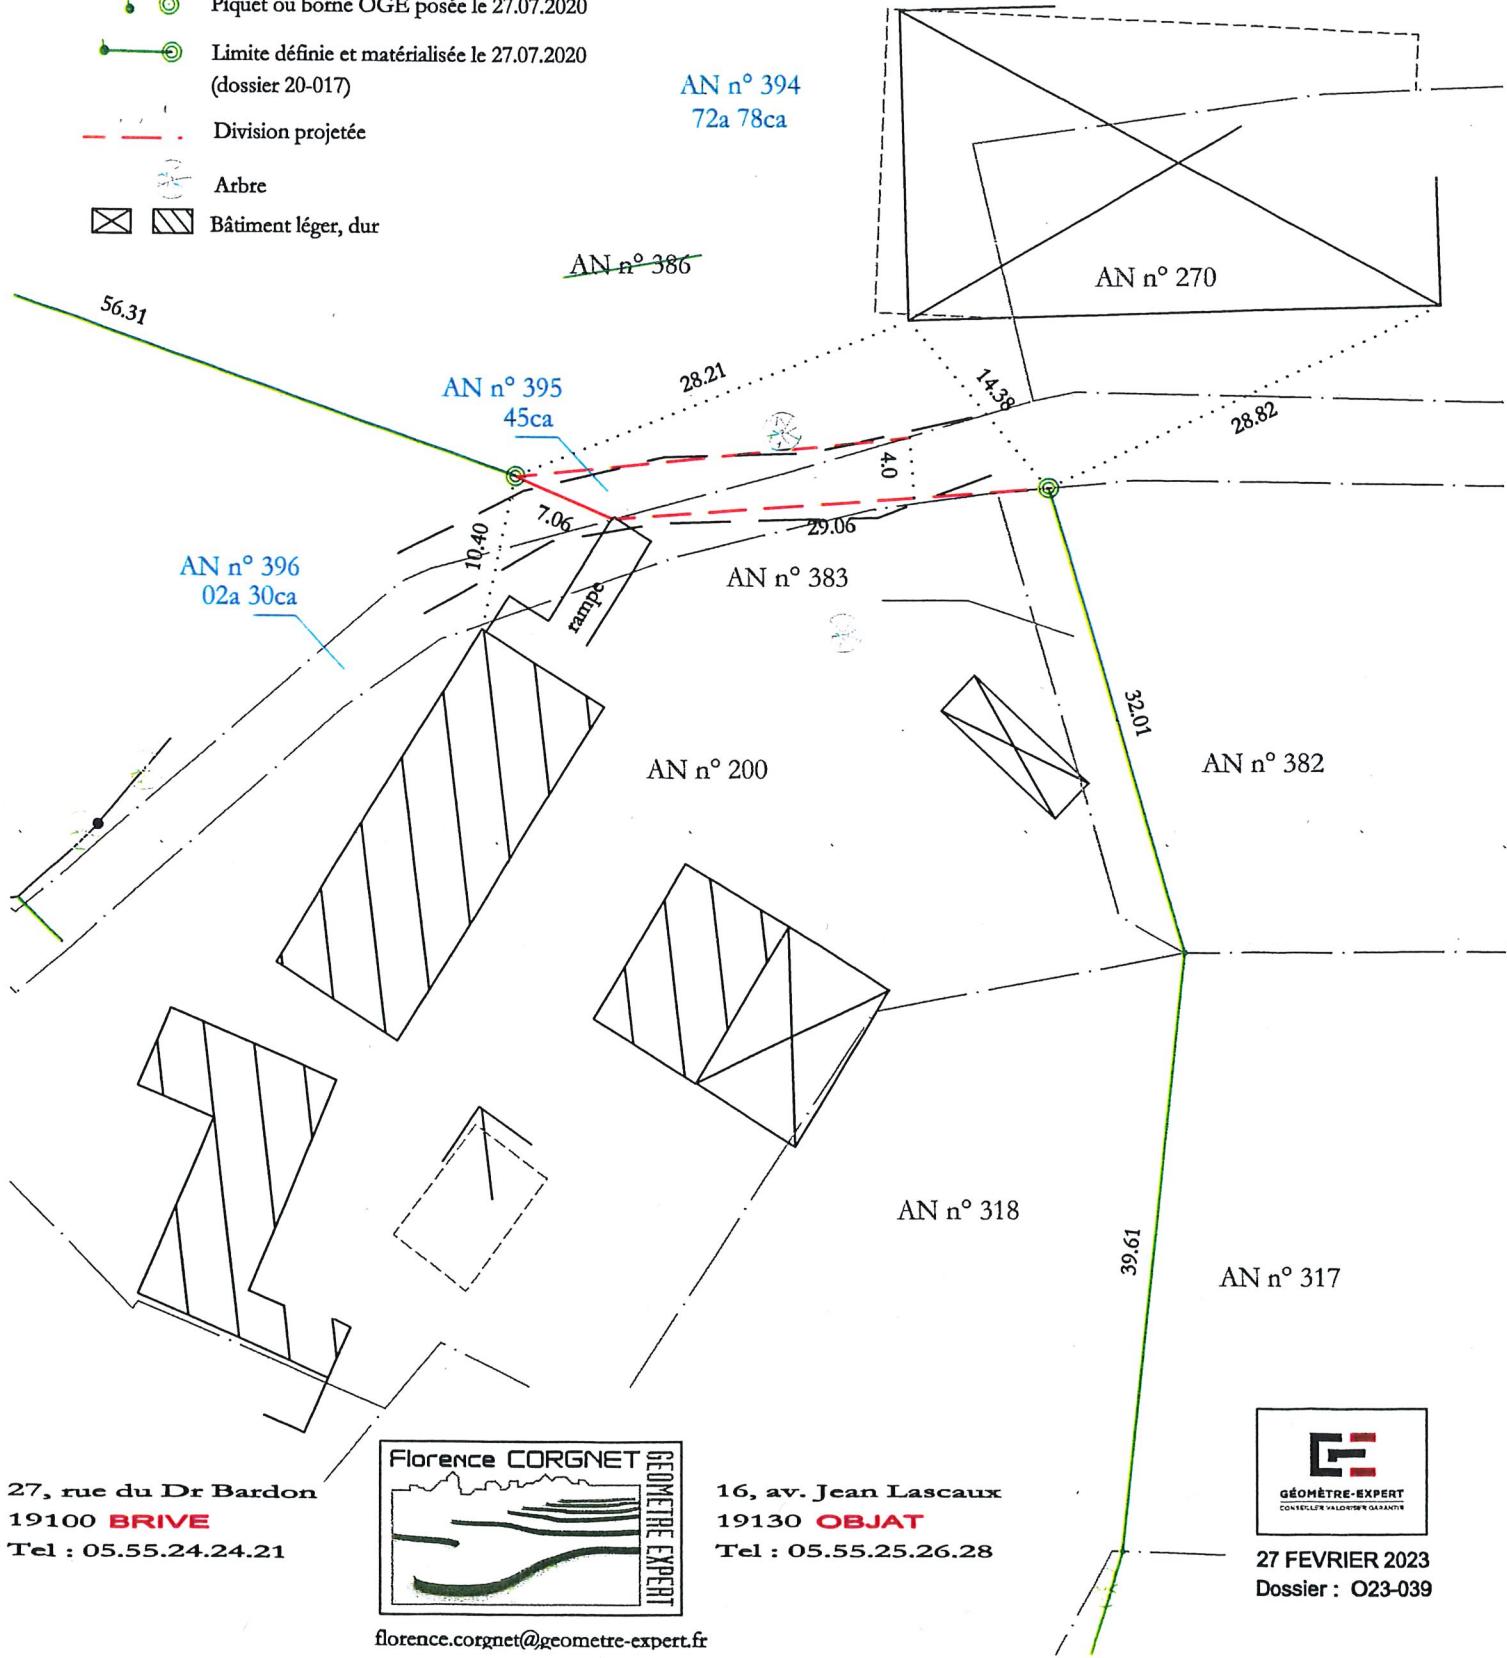

27, rue du Dr Bardon
19100 BRIVE
Tel : 05.55.24.24.21

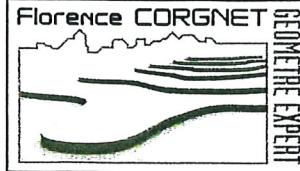

florence.cornet@geometre-expert.fr

16, av. Jean Lascaux
19130 OBJAT
Tel : 05.55.25.26.28



27 FEVRIER 2023
Dossier : 023-039